


DIOBNI NACRT
OBITELJSKE KUĆE U VODICAMA

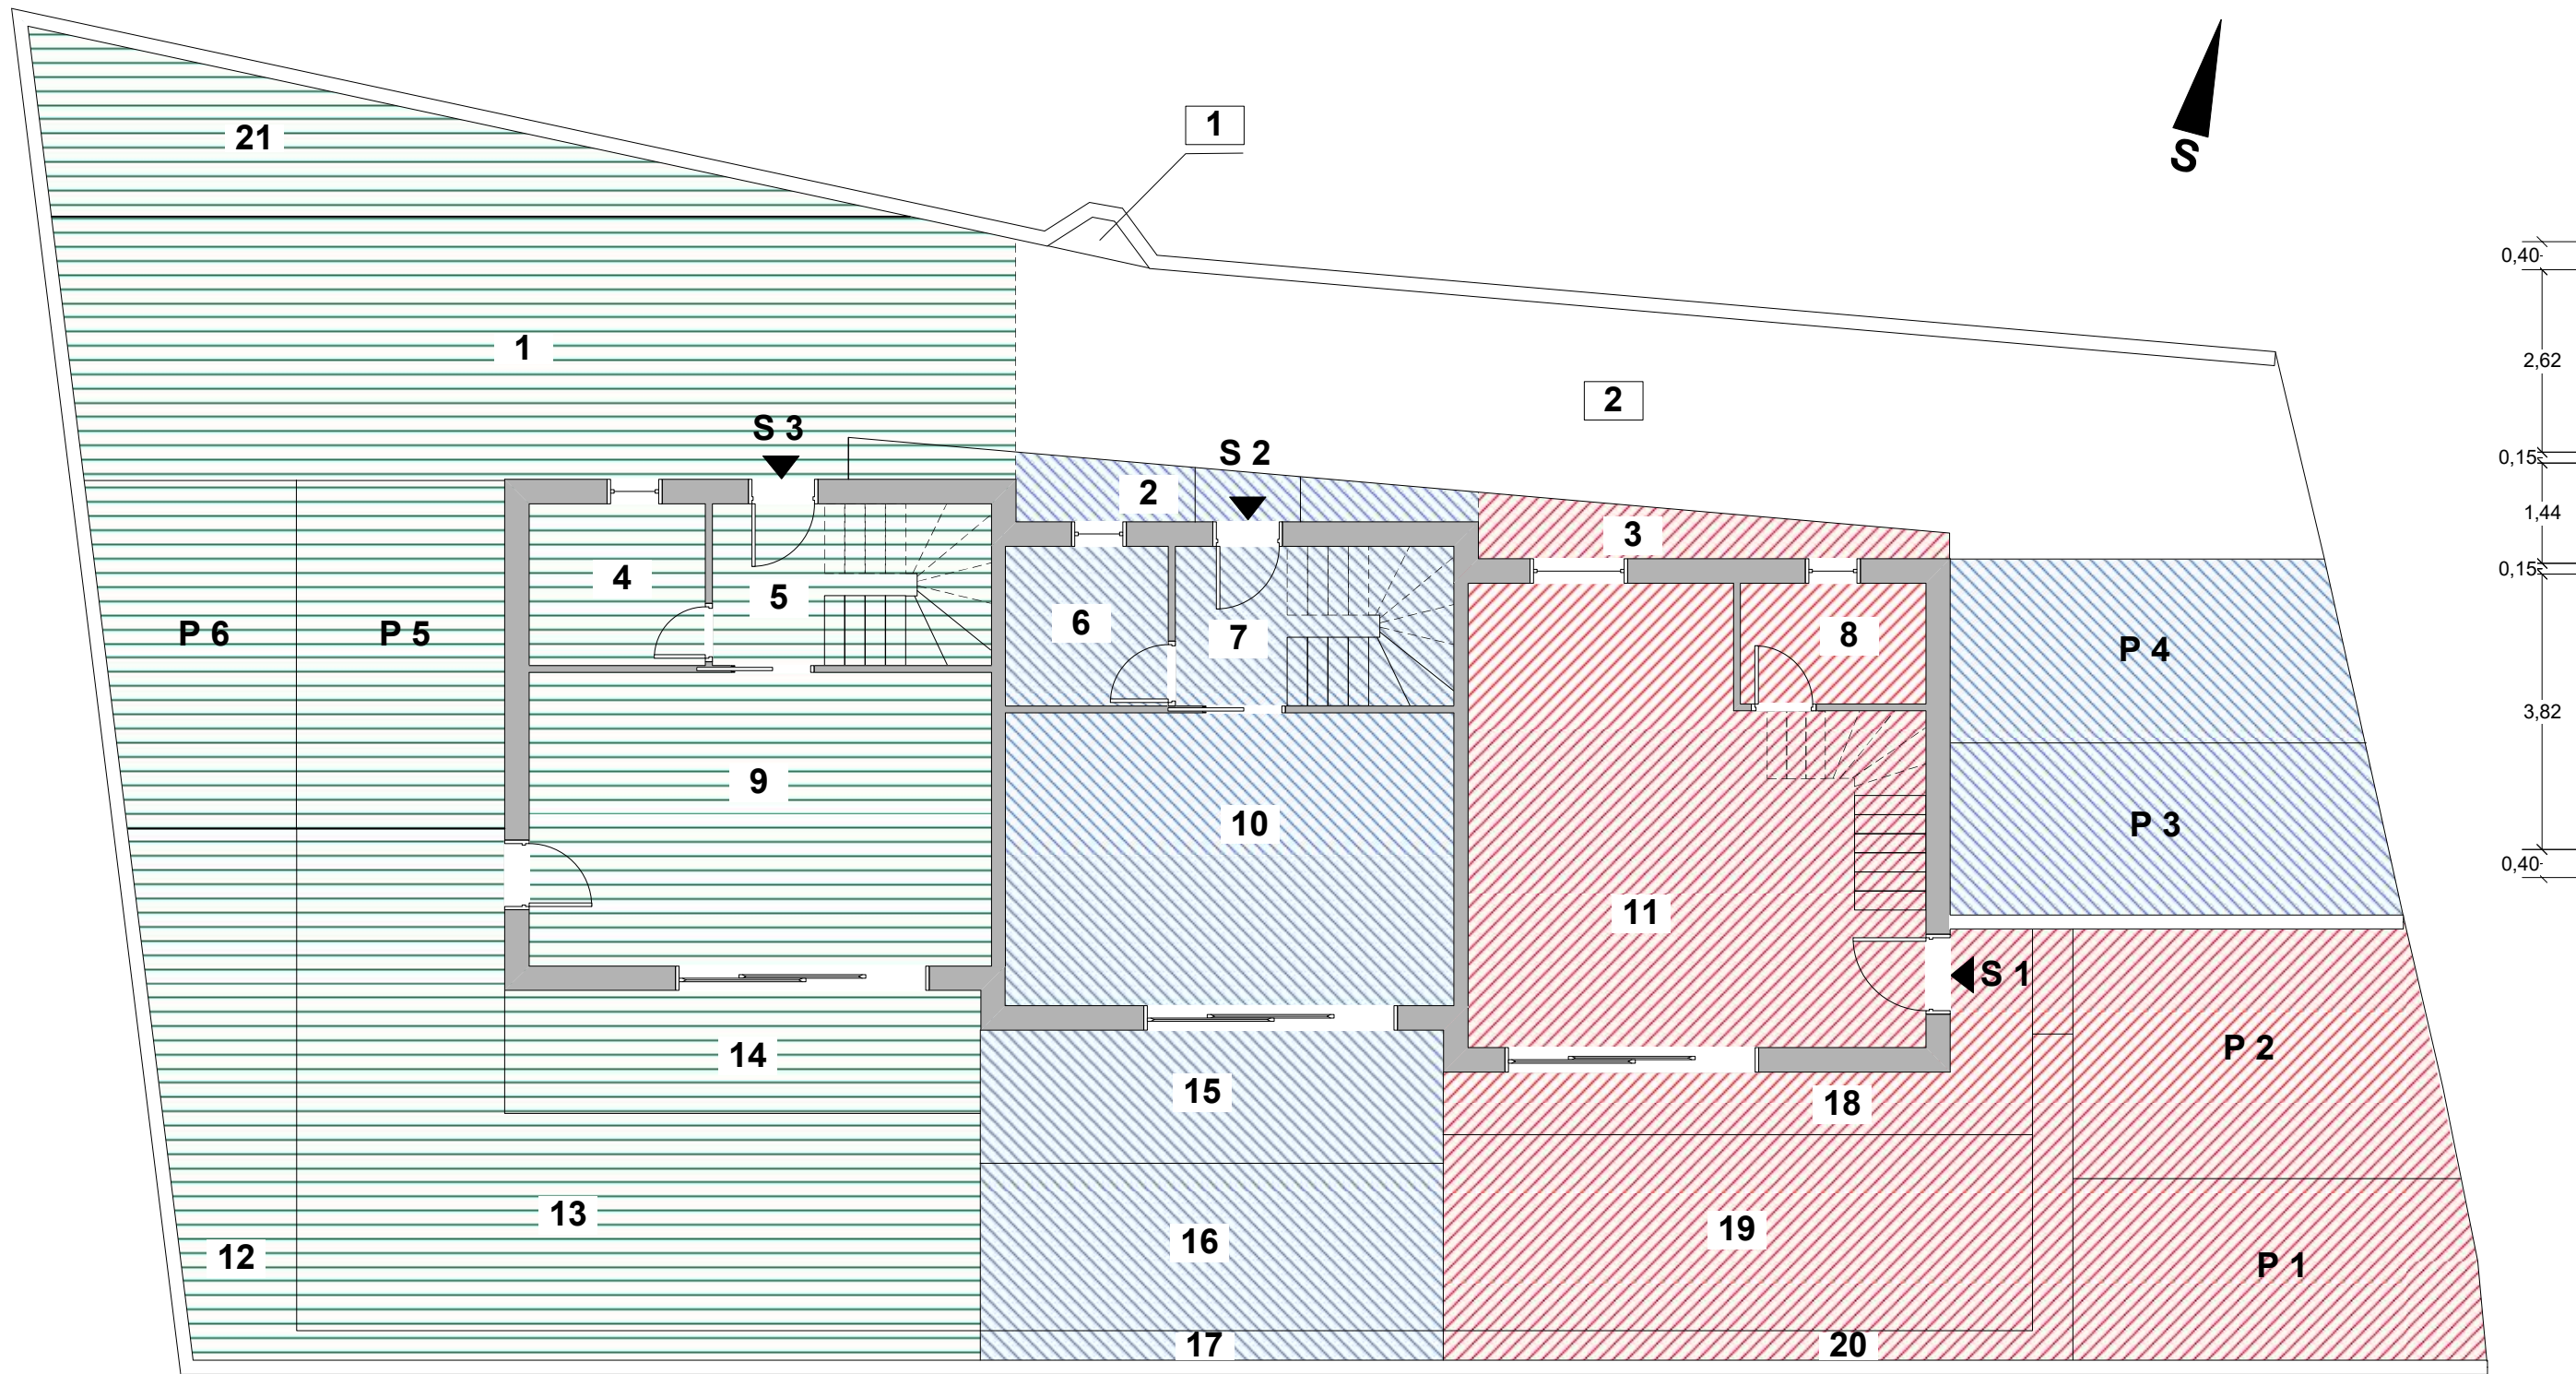

- Stan S 1 - prizemlje i 1. kat
- Stan S 2 – prizemlje, 1. kat i 2. kat
- Stan S 3 – prizemlje i 1. kat

TLOCRT PRIZEMLJA
M 1 : 100